


# OSIEDLE NA ZDROWIU

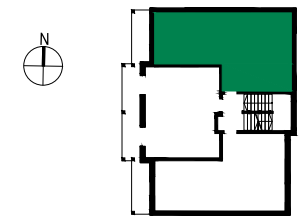




BUDYNEK C-26 PIĘTRO I

## C.26.04

57,02m<sup>2</sup> | 3 pokoje

1	komunikacja	8.02m <sup>2</sup>
2	pokój	8.43m <sup>2</sup>
3	kuchnia	13.41m <sup>2</sup>
4	łazienka	5.62m <sup>2</sup>
5	salon + aneks kuch.	21.53m <sup>2</sup>
0	taras	6.24m <sup>2</sup>

Wysokość pomieszczeń w świetle 281cm

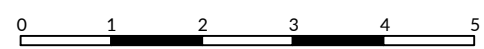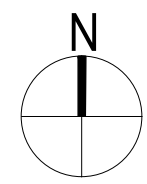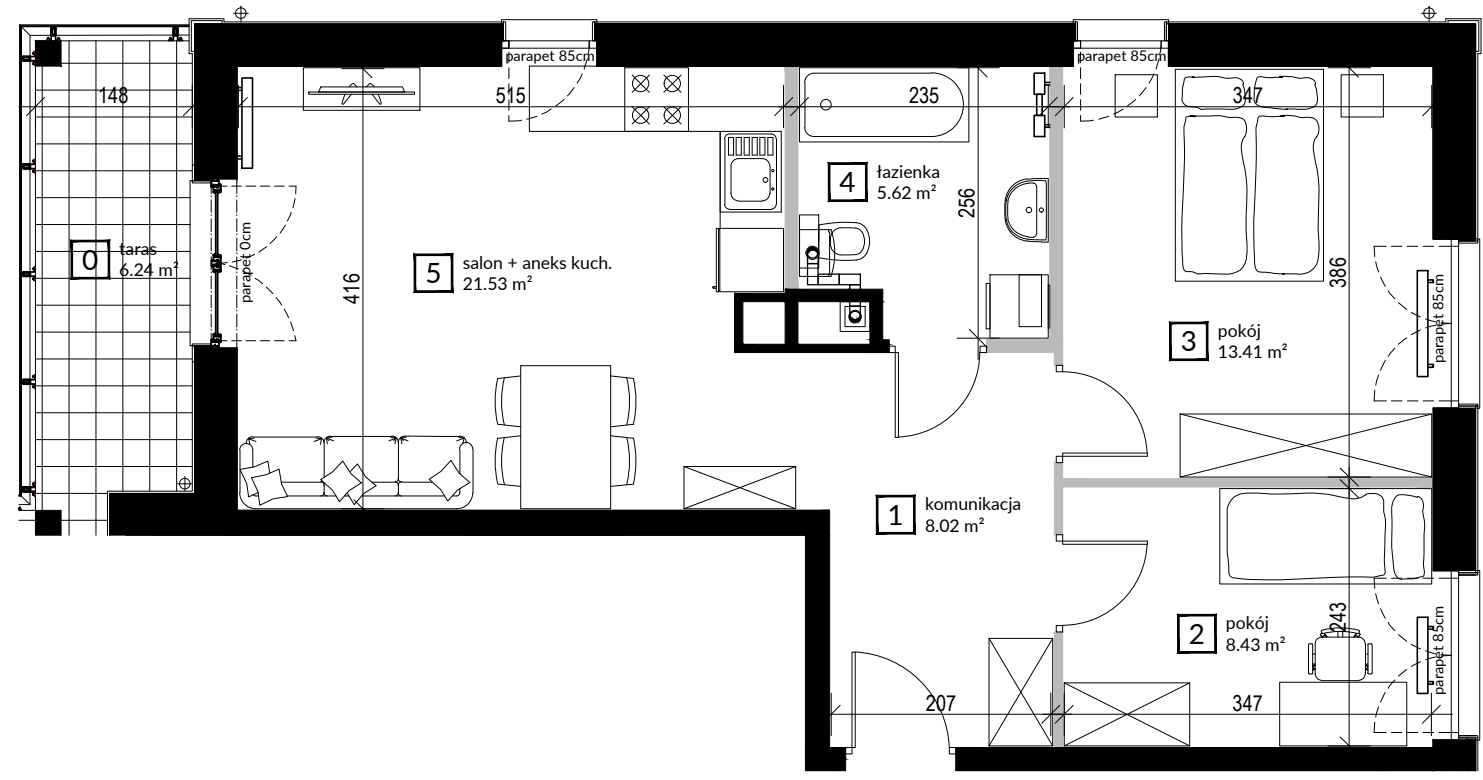

— ścianki działowe  
— ściany konstrukcyjne

Plan mieszkania może ulec niewielkim zmianom w trakcie realizacji budynku.