


# OSIEDLE NA ZDROWIU

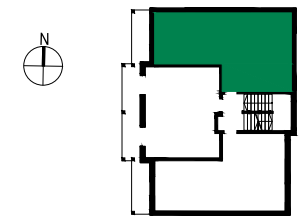




BUDYNEK C-34 PIĘTRO II

## C.34.07

56,90m<sup>2</sup> | 3 pokoje

1	komunikacja	8.02m <sup>2</sup>
2	pokój	8.43m <sup>2</sup>
3	kuchnia	13.41m <sup>2</sup>
4	łazienka	5.62m <sup>2</sup>
5	salon + aneks kuch.	21.41m <sup>2</sup>
0	taras	6.24m <sup>2</sup>

Wysokość pomieszczeń w świetle 281cm

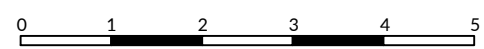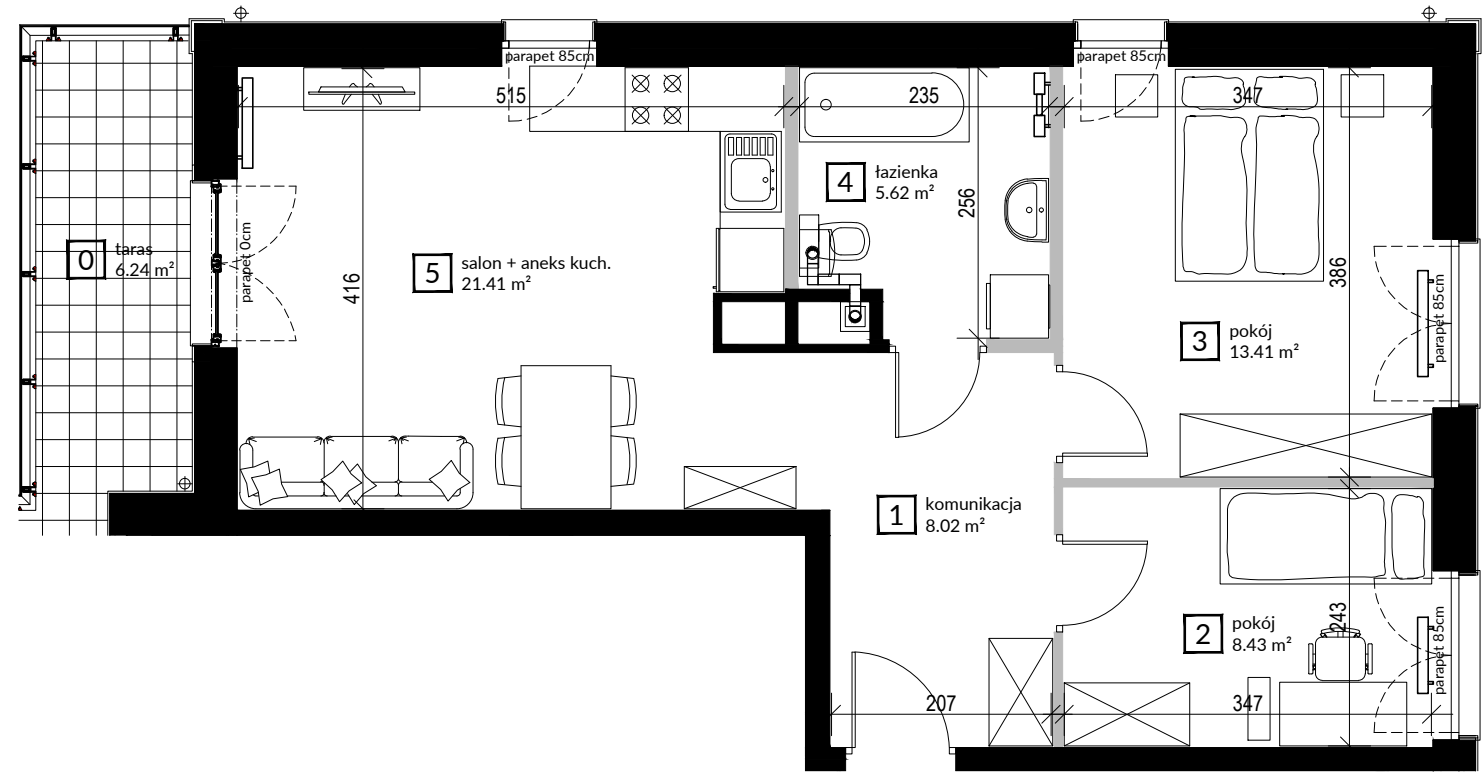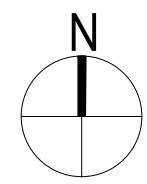

— ścianki działowe  
 — ściany konstrukcyjne

Plan mieszkania może ulec niewielkim zmianom w trakcie realizacji budynku.